

ΕΦΗΜΕΡΙΣ ΤΗΣ ΚΥΒΕΡΝΗΣΕΩΣ
ΤΗΣ ΕΛΛΗΝΙΚΗΣ ΔΗΜΟΚΡΑΤΙΑΣ

ΕΝ ΑΘΗΝΑΙΣ ΤΗ 9 ΜΑΪΟΥ 1980 | ΤΕΥΧΟΣ ΤΕΤΑΡΤΟΝ | ΑΡΙΘΜΟΣ ΦΥΛΛΟΥ 292

ΠΕΡΙΕΧΟΜΕΝΑ

ΑΠΑΛΛΟΤΡΙΩΣΕΙΣ

ΑΠΟΦΑΣΕΙΣ

ΑΝΑΚΟΙΝΩΣΕΙΣ

ΠΟΛΕΟΔΟΜΙΑ

ΔΙΑΤΑΓΜΑΤΑ

ΑΠΑΛΛΟΤΡΙΩΣΕΙΣ

ΑΠΟΦΑΣΕΙΣ

Ἀριθ. 392 (1)

Περὶ κηρύξεως ἀναδασωτέων ἰδιωτικῶν ἐκτάσεων στὴ θέση «Δημοσία» περιφέρειας Κοινότητος Οἰνόης, Ν. Ἀττικῆς.

Ο ΝΟΜΑΡΧΗΣ ΑΤΤΙΚΗΣ
ΔΙΑΜΕΡΙΣΜΑ ΔΥΤΙΚΗΣ ΑΤΤΙΚΗΣ

Ἀφοῦ λάβαμε ὑπόψη:

1. Τὶς διατάξεις: α) τοῦ ἄρθρου 117 παρ. 3 τοῦ Συντάγματος ποὺ ἰσχύει, β) τῶν ἄρθρων 38 καὶ 41 τοῦ Ν.998/79 «περὶ προστασίας τῶν δασῶν καὶ τῶν δασικῶν ἐν γένει ἐκτάσεων τῆς Χώρας», γ) τοῦ Ν.3200/1955 «περὶ διοικητικῆς ἀποκεντρώσεως» σὲ συνδυασμὸ μὲ τὶς διατάξεις τοῦ Ν.Δ. 532/1970 «περὶ συμπληρώσεως τῶν διατάξεων περὶ διοικητικῆς ἀποκεντρώσεως» καὶ τοῦ 709/1970 Β.Δ., ποὺ ἐκδόθηκε σὲ ἐκτέλεση αὐτοῦ.

2. Τὶς διαταγὲς τοῦ Ὑπουργείου Γεωργίας: α) 5684/499/ἐγκ. 48/11.2.1971, β) 88854/7483/ἐγκ. 104/1.10.75, γ) 114812/2946/ἐγκ. 154/27.12.75, δ) 105582/539/13.2.1976, ε) 215696/1451/9.5.77, στ) 217606/1610/13.6.77 καὶ ζ) 204809/761/24.2.78.

3. Τὴν πρόταση ποὺ ὑποβλήθηκε μὲ τὴν 821/22.2.80 ἀναφορὰ τοῦ ἁρμοδίου Δασαρχείου Αἰγάλεω, μὲ τὴν ὁποία προτείνεται κήρυξη ὡς ἀναδασωτέων τῶν ἰδιωτικῶν δασικῶν ἐκτάσεων, ποὺ περιλαμβάνονται μὲ ἀναλυτικὰ στοιχεῖα στὸ συνημμένο πίνακα τοῦ Δασαρχείου Αἰγάλεω, ὁ ὁποῖος ἀποτελεῖ ἀναπόσπαστο μέρος τῆς παρούσης ἀποφάσεως.

4. Τὸ γεγονὸς ὅτι οἱ ἀνωτέρω ἐκτάσεις χρειάζονται προστασία γιὰ τὴν ἐπαναδημιουργία τῆς δασικῆς βλαστήσεώς τους, ποὺ καταστράφηκε ὁλοσχερῶς ἀπὸ παράνομες ἐκχερσώσεις, ἀποφασίζουμε:

Κηρύσσουμε ὡς ἀναδασωτέες ὅλες τὶς δασικὲς ἐκτάσεις ποὺ περιλαμβάνονται στὸ συνημμένο πίνακα τοῦ Δασαρχείου Αἰγάλεω καὶ περιγράφονται κατὰ θέση, περιφέρεια, ὅρια, ἐμβαδὸν κ.τ.λ., ἐμφανίζονται δὲ στὰ σχετικὰ τοπογραφικὰ διαγράμματα ποὺ συνοδεύουν τὴν παροῦσα καὶ ἔχουν θεωρηθεῖ ἁρμοδίως.

Ἡ ἀπόφαση αὐτὴ νὰ δημοσιευθεῖ στὴν Ἐφημερίδα τῆς Κυβερνήσεως.

Αἰγάλεω, 11 Ἀπριλίου 1980

Ὁ Ἀναπληρωτὴς Νομάρχης
Κ. ΔΑΒΑΚΗΣ

ΔΑΣΑΡΧΕΙΟ ΑΙΓΑΛΕΩ


Π Ι Ν Α Κ Α Σ


ιδιωτικών . . Δασικών εκτάσεων στή θέση Δημοσιά - [redacted] . . περιφερείας κοινότητας Ρίζης . . πού προτείνονται νά κηρυχθοῦν ἀναδασωτέες, σύμφωνα μέ τήν άριθ. 821/1980 άναφορά μας.

α/α	έμβαδόν έκτάσεως σέ τετραγ. μέτρα	ΟΡΙΑ ΑΝΑΤΟΛΙΚΑ	ΔΥΤΙΚΑ	ΒΟΡΕΙΑ	ΝΟΤΙΑ	ΠΑΡΑΤΗΡΗΣΕΙΣ αρ. θέσ.	ΑΙΤΙΑ
1	448	δάση εκ πρίνου και πεύκης	δάση εκ πρίνου και πεύκης	δάση εκ πρίνου πεύκης και Παλαιά Εθνική οδό	δάση πρίνου και πεύκης	1	παραν. εκχέρσωσις
2	1950	δάση πρίνου και πεύκης	δάση πρίνου και πεύκης	Παλαιά Εθνική οδό	δάση πρίνου και πεύκης	1	"

ΑΝΗΚΕΙ ΣΤΗΝ 392/1980 ΑΠΟΦΑΣΗ ΜΑΣ



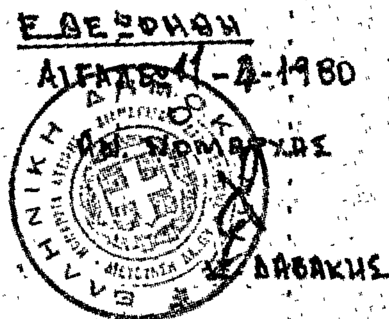

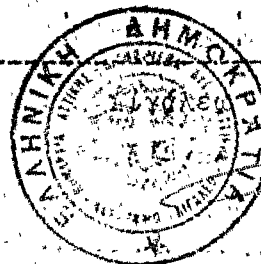

Αιγάλεω 22-2-1980

Ο Δασάρχης

ΚΩΝ/ΝΟΣ ΠΑΝΕΤΣΟΣ

Δασολόγος με 4 βαθμό

ΝΟΜΑΡΧΙΑ ΑΤΤΙΚΗΣ – ΔΙΑΜΕΡΙΣΜΑ Δ. ΑΤΤΙΚΗΣ

ΔΙΕΥΘΥΝΣΗ ΔΑΣΩΝ Δ. ΑΤΤΙΚΗΣ

ΔΑΣΑΡΧΕΙΟ ΑΙΓΑΛΕΩ

Σχεδιάγραμμα αναδασωτέας εκτάσεως ... και Οινόης Αττικής ... 392/1980 απόφαση ... Δ. Αττικής

Κλίμαξ 1:1000

Εμβαδόν	Αρ. ΔΑΔ
1. ... τ.μ.	.../...
2. 1950 τ.μ.	.../...


①

ΕΘΕΩΡΗΘΗ

Αθήναι 11-?-1980

Ο ... Νομάρχης

Κ. ...ακης

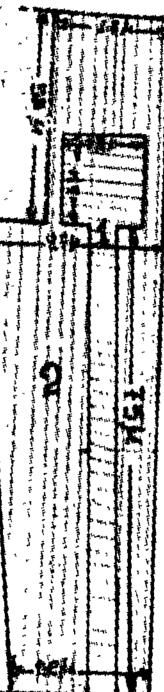


Παλ. Εθνική οδός Αθηνών → Θηβών

49+400 χλ.

Απόσπασμα Χάρτου της Περιοχής

Κλίμαξ 1:20.000

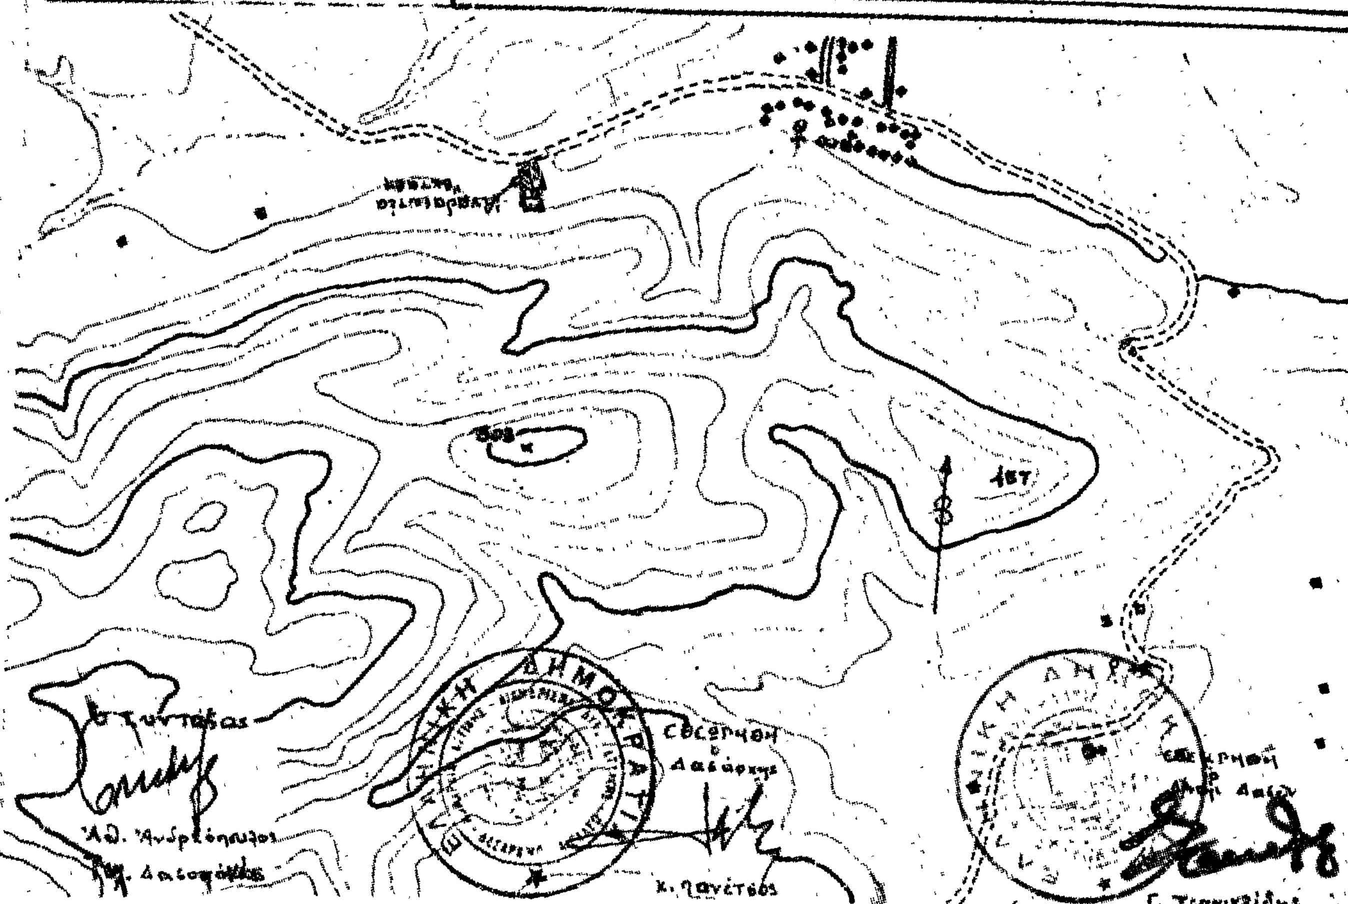

Ο Συντάξας

Αθ. Ανδρεόπουλος

Τεχν. Δασοπόνος

Εθεωρήθη

Ο Δασάρχης

Κ. Πανέτσος

Εθεωρήθη

Γ. Τσανικλίδης

Ἀριθ. 690 (2)

Περὶ κηρύξεως ὡς ἀναδασωτέας δασικῆς ἐκτάσεως στὴ θέση Μελίσσια Κοινότητας Ἀλοννήσου, Ν. Μαγνησίας.

Ο ΝΟΜΑΡΧΗΣ ΜΑΓΝΗΣΙΑΣ

Σύμφωνα μέ:

1. Τὶς διατάξεις: α) Τοῦ ἄρθρου 117 παρ. 3 τοῦ Συντάγματος τῆς Ἑλλάδος, β) τῶν ἄρθρων 38 καὶ 41 τοῦ Ν. 998/79 «περὶ προστασίας τῶν δασῶν», γ) τοῦ Ν. 3200/55 «περὶ διοικητικῆς ἀποκεντρώσεως», σὲ συνδυασμὸ μὲ τὶς διατάξεις τοῦ Ν.Δ. 532/70 «περὶ συμ/σεως τῶν διατάξεων περὶ διοικητικῆς ἀποκεντρώσεως» καὶ τοῦ Ν.Δ. 709/70, ποὺ ἐκδόθηκε σὲ ἐκτέλεση αὐτοῦ.

2. Τὶς ἑξῆς διαταγὲς τοῦ Ὑπουργείου Γεωργίας, α) 114012/2546/ἐγκ. 154/24-12-75, β) 217606/1610/13-6-77.

3. Τὴν πρόταση ποὺ ὑποβλήθηκε μὲ τὴν 525/4-8-80 ἀναφορὰ τοῦ Δασαρχείου Σκοπέλου σχετικὰ μὲ τὴν κήρυξη ὡς ἀναδασωτέας τῆς κατωτέρω δασικῆς ἐκτάσεως, ἀποφασίζουμε:

Κηρύσσουμε ὡς ἀναδασωτέα, μὲ σκοπὸ τὴν προστασία, γιὰ τὴν ἐπαναδημιουργία τῆς δασικῆς βλαστήσεως ποὺ καταστράφηκε, διακατεχόμενη δασικὴ ἔκταση 0,697 στρεμ.

Ἡ ἔκταση αὐτὴ βρίσκεται στὴ θέση Μελίσσια τῆς περιφέρειας τῆς Κοινότητας Νήσου Ἀλοννήσου Νομοῦ Μαγνησίας, καλυπτόταν ἀπὸ δασικὴ βλάστηση ἀειφύλλων πλατυφύλλων, τὴν ὁποία ἐκχέρσωσε παράνομα κατὰ τὸ Α' 10ήμερο τοῦ μηνὸς Φεβρουαρίου ἐ.ἔ. ὁ Νικόλαος Κων. Καρακατσάνης, κάτοικος Ἀλοννήσου. Ἡ ἀποκατάσταση τῆς δασικῆς βλαστήσεως στὴν ἀνωτέρω ἔκταση θὰ γίνει μὲ φυσικὴ ἢ τεχνητὴ ἀναδάσωση.

Σχετικὸ τὸ συνημμένο σχεδιάγραμμα μὲ κλίμακα 1 : 500, τὸ ὁποῖο ἀποτελεῖ ἀναπόσπαστο μέρος τῆς ἀποφάσεως αὐτῆς καὶ στὸ ὁποῖο ἡ ἔκταση φαίνεται μὲ τὰ στοιχεῖα Α, Β, Γ, Δ, Ε, Α καὶ μὲ ὅρια:

Ἀνατολικά: μὲ ἐλαιῶνα Νικ. Καρακατσάνη.

Δυτικά: μὲ διακατεχόμενο δάσος Κοιν/τας Ἀλοννήσου καὶ ἐλαιώνα Μιχ. Εὐσταθίου.

Βόρεια: μὲ διακατεχόμενο δάσος Κοινότητας Ἀλοννήσου καὶ ἐλαιώνα Νικ. Καρακατσάνη.

Νότια: μὲ διακατεχόμενο δάσος Κοινότητας Ἀλοννήσου.

Τὸ Δασαρχεῖο Σκοπέλου ὑποχρεώνεται νὰ ἐνεργήσει τὸ συντομότερο ἀναδάσωση διὰ σπορᾶς ἢ φυτείας τῆς ἐκτάσεως, ἐὰν δὲν προβλέπεται ἡ φυσικὴ ἀναγέννησή της μὲ τὴν κατάρτιση εἰδικοῦ προγράμματος ἀναδασώσεων διὰ τὶς ἀναδασωτέες ἐκτάσεις.

Ἡ ἀπόφαση αὐτὴ νὰ δημοσιευθεῖ στὴν Ἐφημερίδα τῆς Κυβερνήσεως.

Βόλος, 15 Ἀπριλίου 1980

Ὁ Νομάρχης
ΑΘΑΝ. ΣΠΥΡΟΠΟΥΛΟΣ

ΤΟΠΟΓΡΑΦΙΚΟ ΔΙΑΓΡΑΜΜΑ

Εκχερσωθείσης παράνομα δασικής εκτάσεως στή θέση «ΜΕΛΙΣΣΙΑ» διακατεχομένου δάσους κοινότητος Γλώσσης από τόν Νικόλαο Κ. Καραμαλτσάνη κάτοικο Γλώσσης

κλίμαξ 1:500

Δάσος κοινότητος Γλώσσης

Β

Α

Διακατεχόμενο

απόσταση από ΠΑΤΗΡΙ 4+500 km

εκχερσωτού

Ελαιών

Ελαιών Μιχ. Ευσταθίου

Γ

Εμβαδόν Α.Β.Γ.Δ.Ε.Γ.Α = 0,697 στρέμ.

Κοινότητος Γλώσσης

3 m


Ε

Δάσος

26,80 m

Δ

διακατεχόμενο

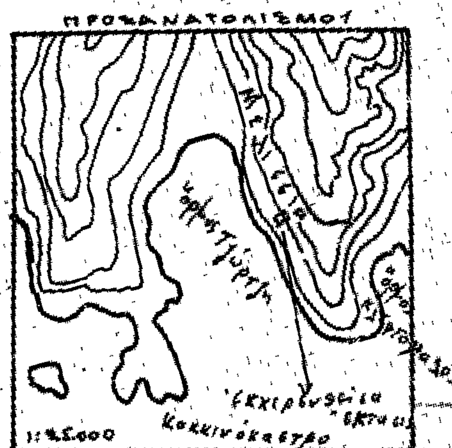

Εθεωρήθη
Βόλος Απρίλιος 1980
ο Νομάρχης

Σκόπελος 1-4-1980

ο Συντάξας

ΧΡΗΣΤΟΣ ΒΛΑΧΑΒΑΣ
ΔΑΣΟΛΟΓΟΣ

ΑΝΑΚΟΙΝΩΣΕΙΣ

'Αριθ. 10598 (3)

Περὶ εἰδοποιήσεως τῆς γενομένης παρακαταθέσεως ὁριστικῆς ἀποζημιώσεως ἀναγκαστικῆς ἀπαλλοτριώσεως ἀκινήτων κτημάτων εἰς θέσιν «ΨΑΛΙΔΙ» 'Αμαρουσίου 'Αττικῆς πρὸς ἐπέκτασιν τοῦ χώρου τοῦ 'Ολυμπιακοῦ Σταδίου.

Ο ΠΡΟΕΔΡΟΣ
ΤΗΣ ΕΠΙΤΡΟΠΗΣ ΟΛΥΜΠΙΑΚΩΝ ΑΓΩΝΩΝ

'Η ἐν 'Αθήναις καὶ ἐπὶ τῆς ὁδοῦ Καψάλη ἀριθ. 4 ἑδρεύουσα 'Επιτροπὴ 'Ολυμπιακῶν 'Αγώνων (Ν.Π.Δ.Δ.), νομίμως ἐκπροσωπουμένη:

"Εχοντες ὑπ' ὄψει τὰς διατάξεις τῶν ἄρθρων 7 καὶ 8 τοῦ Ν.Δ. 797/1971 «περὶ ἀναγκαστικῶν ἀπαλλοτριώσεων», φέρομεν εἰς γνῶσιν τοῦ ἐνδιαφερομένου Νικολάου Παύλου Βεντούρη, ὅτι παρακατεθέσαμεν εἰς τὸ ἐν 'Αθήναις ἑδρεῦον Ταμεῖον Παρακαταθηκῶν καὶ Δανείων ἐπ' ὀνόματί του συμπληρωματικὴν ἀποζημίωσιν ἀπαλλοτριωθείσης ἐκτάσεως, δυνάμει τῆς ὑπ' ἀριθ. Π. 18394/8991/16.2.1973 κοινῆς ἀποφάσεως τῶν 'Υπουργῶν παρὰ τῷ Πρωθυπουργῷ, Οἰκονομικῶν καὶ Δημοσίων "Εργων (ΦΕΚ 64/5.3.1973 τεῦχος Δ'), ὡς αὕτη ἐτροποποιήθη διὰ τῆς ὑπ' ἀριθ. Π. 4449/2739/Ν. 12299/7.7.1973 κοινῆς ἀποφάσεως τῶν αὐτῶν 'Υπουργῶν (ΦΕΚ 224/18.8.1973 τεῦχος Δ'), διὰ τὴν ἐπέκτασιν τοῦ χώρου τοῦ 'Ολυμπιακοῦ Σταδίου εἰς θέσιν «ΨΑΛΙΔΙ» 'Αμαρουσίου 'Αττικῆς, ἐμφαινομένης τῆς ἰδιοκτησίας αὐτοῦ ὑπὸ τὸν ἀριθμὸν ἕνα (1) εἰς τὸ ἀπὸ μηνὸς 'Ιουλίου 1971 κτηματολογικὸν διάγραμμα καὶ κτηματολογικὸν πίνακα τοῦ μηχανικοῦ Ν. Ζενέτου, ὡς ἐτροποποιήθη καὶ συνεπληρώθη διὰ τοῦ ἀπὸ 30.8.1975 κτηματολογικοῦ διαγράμματος καὶ κτηματολογικοῦ πίνακος τοῦ μηχανικοῦ Παν. Ψαρρά, ὑπολογισθεῖσαν βάσει τῶν ὁριστικῶς καὶ τελεσιδίκως καθορισθεισῶν, δυνάμει τῆς ὑπ' ἀριθ. 11584/1979 ἀποφάσεως τοῦ 'Εφετείου 'Αθηνῶν, τιμῶν μονάδος καὶ ἀνερχομένην εἰς δραχμὰς τριακοσίας τριάκοντα ἓξ χιλιάδας τριακοσίας (336.300), ἐκδοθέντος τοῦ ὑπ' ἀριθ. 584134/24.4.1980 γραμματίου συστάσεως παρακαταθήκης τοῦ Ταμείου Παρακαταθηκῶν καὶ Δανείων.

'Εν 'Αθήναις τῇ 25 'Απριλίου 1980

'Ο Πρόεδρος
ΓΕΩΡΓΙΟΣ ΑΘΑΝΑΣΙΑΔΗΣ

ΠΟΛΕΟΔΟΜΙΑ

ΔΙΑΤΑΓΜΑΤΑ

(4)

Περὶ καθορισμοῦ ἐνίων ὅρων καὶ περιορισμῶν δομήσεως ἐπὶ γηπέδων κειμένων ἐκτὸς τῶν ρυμοτομικῶν σχεδίων 'Αλίμου καὶ Γλυφάδας ('Αττικῆς).

Ο ΠΡΟΕΔΡΟΣ
ΤΗΣ ΕΛΛΗΝΙΚΗΣ ΔΗΜΟΚΡΑΤΙΑΣ

"Εχοντες ὑπ' ὄψει:

1. Τὰς διατάξεις τοῦ ἀπὸ 17 'Ιουλίου 1923 Ν. Δ/τος «περὶ σχεδίων πόλεων κλπ.», ὡς μεταγενεστέρως ἐτροποποιήθησαν καὶ συνεπληρώθησαν καὶ εἰδικώτερον τῶν ἄρθρων 9, 10 (παρ. 2) καὶ 85Α αὐτοῦ.

2. Τὰς διατάξεις τοῦ Ν. 1032/1980 «περὶ συστάσεως 'Υπουργείου Χωροταξίας Οἰκισμοῦ καὶ Περιβάλλοντος» (ΦΕΚ 57/Α) καὶ εἰδικώτερον τῶν ἄρθρων 2 καὶ 7 αὐτοῦ.

3. Τὰς ὑπ' ἀριθ. 212/1980 καὶ 340/1980 γνωμοδοτήσεις τοῦ Συμβουλίου τῆς 'Επικρατείας, προτάσει τοῦ 'Υπουργοῦ Χωροταξίας Οἰκισμοῦ καὶ Περιβάλλοντος, ἀπεφασίσαμεν:

"Αρθρον μόνον.

Οἱ ὅροι καὶ περιορισμοὶ δομήσεως τῶν γηπέδων τῶν κειμένων ἐκτὸς τῶν ρυμοτομικῶν σχεδίων 'Αλίμου καὶ Γλυφάδας ('Αττικῆς), τῶν ἐχόντων πρόσωπον ἐπὶ τῆς πρὸς τὴν θάλασσαν κειμένης πλευρᾶς τῆς Λεωφόρου Βασιλέως Γεωργίου Β'. καὶ δὴ ἐπὶ τμήματος αὐτῆς μήκους χιλίων διακοσίων (1200) μέτρων, ἀρχομένου ἀπὸ τὴν ὁδὸν Βάθης (ὅριον περ.οχῆς ἀερολιμένος), μὲ κατεύθυνσιν πρὸς τὴν Γλυφάδα, τῶν προοριζομένων ἐκ κατασκευῆς δι' ἀθλητικὰς ἐγκαταστάσεις, καθορίζονται ὡς ἑξῆς:

Μέγιστον ποσοστὸν καλύψεως τρία ἐπὶ τοῖς ἑκατὸν (3%).

Μέγιστον ὕψος τῶν κτιρίων δέκα τέσσαρα καὶ ἥμισυ (14.50) μέτρα.

Κατὰ τοὺς λοιποὺς ὅρους καὶ περιορισμοὺς δομήσεως ἰσχύουν αἱ διατάξεις τοῦ ἀπὸ 6.10.1978 Π. Δ/τος «περὶ καθορισμοῦ τῶν ὅρων καὶ περιορισμῶν δομήσεως τῶν γηπέδων τῶν κειμένων ἐκτὸς τῶν ρυμοτομικῶν σχεδίων τῶν πόλεων καὶ ἐκτὸς τῶν ὁρίων τῶν νομίμως ὑφισταμένων πρὸ τοῦ ἔτους 1923 οἰκισμῶν» (ΦΕΚ. 538/Δ).

Εἰς τὸν 'Υπουργὸν Χωροταξίας Οἰκισμοῦ καὶ Περιβάλλοντος ἀναθέτομεν τὴν δημοσίευσιν καὶ ἐκτέλεσιν τοῦ παρόντος Διατάγματος.

'Εν 'Αθήναις τῇ 30 'Απριλίου 1980

Ο ΠΡΟΕΔΡΟΣ ΤΗΣ ΔΗΜΟΚΡΑΤΙΑΣ
ΚΩΝΣΤΑΝΤΙΝΟΣ Δ. ΤΣΑΤΣΟΣ

Ο ΥΠΟΥΡΓΟΣ ΧΩΡΟΤΑΞΙΑΣ, ΟΙΚΙΣΜΟΥ ΚΑΙ ΠΕΡΙΒΑΛΛΟΝΤΟΣ
ΣΤΕΦΑΝΟΣ ΜΑΝΟΣ

(5)

Περὶ καθορισμοῦ τῶν ὅρων καὶ περιορισμῶν δομήσεως ἐγκριθέντος χώρου πρὸς ἀνέγερσιν σχολείου εἰς περιοχὴν τοῦ ρυμοτομικοῦ σχεδίου 'Αθηνῶν.

Ο ΠΡΟΕΔΡΟΣ
ΤΗΣ ΕΛΛΗΝΙΚΗΣ ΔΗΜΟΚΡΑΤΙΑΣ

"Εχοντες ὑπ' ὄψει:

1. Τὰς διατάξεις τοῦ ἀπὸ 17 'Ιουλίου 1923 Ν. Δ/τος «περὶ σχεδίων πόλεων κλπ.», ὡς μεταγενεστέρως ἐτροποποιήθησαν καὶ συνεπληρώθησαν καὶ εἰδικώτερον τοῦ ἄρθρου 9 αὐτοῦ.

2. Τὰς διατάξεις τοῦ Ν. Δ. 8/1973 «περὶ Γ.Ο.Κ.», ὡς ἐτροποποιήθη διὰ τοῦ Ν. Δ. 205/1974 (ΦΕΚ 363/Α) καὶ εἰδικώτερον τῶν ἄρθρων 34 (παρ. 1) καὶ 35 (παρ. 5β) αὐτοῦ.

3. Τὰς διατάξεις τοῦ Ν. 947/1979 «περὶ οἰκιστικῶν περιοχῶν» (ΦΕΚ 169/Α) καὶ εἰδικώτερον τοῦ ἄρθρου 62 (παρ. 1) αὐτοῦ.

4. Τὰς διατάξεις τοῦ Ν. 1032/1980 «περὶ συστάσεως 'Υπουργείου Χωροταξίας, Οἰκισμοῦ καὶ Περιβάλλοντος» (ΦΕΚ 57/Α) καὶ εἰδικώτερον τῶν ἄρθρων 2 καὶ 7 αὐτοῦ.

5. Τὴν ὑπ' ἀριθ. 576/1979 γνωμοδότησιν τοῦ Συμβουλίου Δημοσίων "Εργων (Τμῆμα Οἰκισμοῦ).

6. Τὰς ὑπ' ἀριθ. 165/1980 καὶ 348/1980 γνωμοδοτήσεις τοῦ Συμβουλίου τῆς 'Επικρατείας, προτάσει τοῦ 'Υπουργοῦ Χωροταξίας, Οἰκισμοῦ καὶ Περιβάλλοντος, ἀπεφασίσαμεν:

"Αρθρον μόνον.

Οἱ ὅροι καὶ περιορισμοὶ δομήσεως τοῦ χώρου τοῦ καθορισθέντος δι' ἀνέγερσιν σχολείου διὰ τῆς ὑπ' ἀριθ. Γ. 23884/1936/9.8.1979 ἀποφάσεως τοῦ 'Υφυπουργοῦ Δημοσίων "Εργων «περὶ τροποποιήσεως τοῦ ρυμοτομικοῦ σχεδίου 'Αθηνῶν διὰ τοῦ καθορισμοῦ χώρου δι' ἀνέγερσιν σχολείου» (ΦΕΚ 536/Δ/5.10.1979), ὁρίζονται ὡς ἀκολούθως:

1. Οἰκοδομικὸν σύστημα: Πανταχόθεν ἐλεύθερον.

2. Μέγιστον ποσοστὸν καλύψεως τεσσαράκοντα ἐπὶ τοῖς ἑκατὸν (40%) τῆς ἐπιφανείας τοῦ χώρου.

3. Συντελεστὴς δομήσεως ἓξ δέκατα (0,6).

4. Μέγιστος ἐπιτρεπόμενος ἀριθμὸς ὀρόφων τῶν κτιρίων τρεῖς (3) μὲ μέγιστον ὕψος αὐτῶν δώδεκα (12) μέτρα.

5. Τὰ ἀνεγερθησόμενα κτίρια δέον νὰ ἀπέχουν ἐκ μὲν τῶν ρυμοτομικῶν γραμμῶν τῆς ὁδοῦ Διοσίων καὶ τῆς Λεωφ. Κωνσταντινουπόλεως ὀκτὼ (8) μέτρα, ἐκ δὲ τῶν ὑπολοίπων ρυμοτομικῶν γραμμῶν τέσσαρα (4) μέτρα.

Εἰς τὸν Ὑπουργὸν Χωροταξίας, Οἰκισμοῦ καὶ Περιβάλλοντος, ἀναθέτομεν τὴν δημοσίευσιν καὶ ἐκτέλεσιν τοῦ παρόντος Διατάγματος.

Ἐν Ἀθήναις τῇ 30 Ἀπριλίου 1980

Ο ΠΡΟΕΔΡΟΣ ΤΗΣ ΔΗΜΟΚΡΑΤΙΑΣ

ΚΩΝΣΤΑΝΤΙΝΟΣ Δ. ΤΣΑΤΣΟΣ

Ο ΥΠΟΥΡΓΟΣ ΧΩΡΟΤΑΞΙΑΣ, ΟΙΚΙΣΜΟΥ ΚΑΙ ΠΕΡΙΒΑΛΛΟΝΤΟΣ

ΣΤΕΦΑΝΟΣ ΜΑΝΟΣ

(6)

Περὶ καθορισμοῦ τῶν ὅρων καὶ περιορισμῶν δομήσεως ἐγκριθέντος χώρου πρὸς ἀνέγερσιν Σχολείου εἰς περιοχὴν τοῦ ρυμοτομικοῦ σχεδίου Ἀθηνῶν.

Ο ΠΡΟΕΔΡΟΣ ΤΗΣ ΕΛΛΗΝΙΚΗΣ ΔΗΜΟΚΡΑΤΙΑΣ

Ἔχοντες ὑπ' ὄψει:

1. Τὰς διατάξεις τοῦ ἀπὸ 17 Ἰουλίου 1923 Ν. Δ/τος «περὶ σχεδίων πόλεων κλπ.», ὡς μεταγενεστέρως ἐτροποποιήθησαν καὶ συνεπληρώθησαν καὶ εἰδικώτερον τοῦ ἄρθρου 9 αὐτοῦ.

2. Τὰς διατάξεις τοῦ Ν.Δ. 8/1973 «περὶ Γ.Ο.Κ.», ὡς ἐτροποποιήθη διὰ τοῦ Ν.Δ. 205/1974 (ΦΕΚ 363/Α) καὶ εἰδικώτερον τῶν ἄρθρων 34 (παρ. 1) καὶ 35 (παρ. 5β) αὐτοῦ.

3. Τὰς διατάξεις τοῦ Ν. 1032/1980 «περὶ συστάσεως Ὑπουργείου Χωροταξίας Οἰκισμοῦ καὶ Περιβάλλοντος» (ΦΕΚ. 57/Α) καὶ εἰδικώτερον τῶν ἄρθρων 2 καὶ 7 αὐτοῦ.

4. Τὴν ὑπ' ἀριθ. 573/1979 γνωμοδότησιν τοῦ Συμβουλίου Δημοσίων Ἔργων (Τμῆμα Οἰκισμοῦ).

5. Τὰς ὑπ' ἀριθ. 148/1980 καὶ 346/1980 γνωμοδοτήσεις τοῦ Συμβουλίου τῆς Ἐπικρατείας, προτάσει τοῦ Ὑπουργοῦ Χωροταξίας Οἰκισμοῦ καὶ Περιβάλλοντος, ἀπεφασίσαμεν:

Ἄρθρον μόνον.

Οἱ ὅροι καὶ περιορισμοὶ δομήσεως τοῦ χώρου τοῦ καθορισθέντος δι' ἀνέγερσιν Σχολείου διὰ τῆς ὑπ' ἀριθ. Γ. 21788/1890/9.8.1979 ἀποφάσεως τοῦ Ὑφυπουργοῦ Δημοσίων Ἔργων «περὶ τροποποιήσεως τοῦ ρυμοτομικοῦ σχεδίου Ἀθηνῶν διὰ τοῦ καθορισμοῦ χώρου δι' ἀνέγερσιν Σχολείου» (ΦΕΚ. 559/Δ'/11.10.1979) ορίζονται ὡς ἀκολούθως:

1. Οἰκοδομικὸν σύστημα: Πανταχόθεν ἐλεύθερον.
2. Μέγιστον ποσοστὸν καλύψεως σαράντα ἐπὶ τοῖς ἑκατὸν (40%) τῆς ἐπιφανείας τοῦ χώρου.
3. Συντελεστὴς δομήσεως ἓξ δέκατα (0,6).
4. Μέγιστος ἐπιτρεπόμενος ἀριθμὸς ορόφων τῶν κτιρίων δύο (2) μὲ μέγιστον ὕψος αὐτῶν ἐννέα (9) μέτρα.
5. Τὰ ἀνεγερθησόμενα κτίρια δέον νὰ ἀπέχουν ἐκ τῶν πλαγίων ορίων τοῦ ὡς ἄνω χώρου ἓξ (6) μέτρα τοὐλάχιστον.

Εἰς τὸν Ὑπουργὸν Χωροταξίας Οἰκισμοῦ καὶ Περιβάλλοντος, ἀναθέτομεν τὴν δημοσίευσιν καὶ ἐκτέλεσιν τοῦ παρόντος Διατάγματος.

Ἐν Ἀθήναις τῇ 30 Ἀπριλίου 1980

Ο ΠΡΟΕΔΡΟΣ ΤΗΣ ΔΗΜΟΚΡΑΤΙΑΣ

ΚΩΝΣΤΑΝΤΙΝΟΣ Δ. ΤΣΑΤΣΟΣ

Ο ΥΠΟΥΡΓΟΣ ΧΩΡΟΤΑΞΙΑΣ, ΟΙΚΙΣΜΟΥ ΚΑΙ ΠΕΡΙΒΑΛΛΟΝΤΟΣ

ΣΤΕΦΑΝΟΣ ΜΑΝΟΣ

(7)

Περὶ τροποποιήσεως τοῦ ρυμοτομικοῦ σχεδίου Ἀθηνῶν.

Ο ΠΡΟΕΔΡΟΣ ΤΗΣ ΕΛΛΗΝΙΚΗΣ ΔΗΜΟΚΡΑΤΙΑΣ

Ἔχοντες ὑπ' ὄψει:

1. Τὰς διατάξεις: α) Τοῦ ἀπὸ 17 Ἰουλίου 1923 Ν.Δ. «περὶ σχεδίων πόλεων κ.λ.π.», ὡς μεταγενεστέρως ἐτροποποιήθησαν καὶ συνεπληρώθησαν καὶ εἰδικώτερον τῶν ἄρθρων 3, 9 καὶ 70 αὐτοῦ, β) τοῦ ἀπὸ 8.9.1923 Δ/τος «περὶ καθορισμοῦ τῆς κατὰ τὸ ἄρθρον 3 τοῦ ἀπὸ 17.7.1923 Ν.Δ. «περὶ σχεδίων πόλεων κλπ. προθεσμία» (ΦΕΚ 257 Α') καὶ τὸ ὅτι ἡ κατὰ τὸ Διάταγμα αὐτὸ προθεσμία παρῆλθεν ἄπρακτος καὶ γ) τοῦ Ν. 947/79 «περὶ οἰκιστικῶν περιοχῶν» (ΦΕΚ 169/Α') καὶ εἰδικώτερον τοῦ ἄρθρου 62 παρ. 1 αὐτοῦ.

2. Τὰς διατάξεις τοῦ ἄρθρου 80 παρ. 1 τοῦ Ν.Δ. 8/73 «περὶ ΓΟΚ».

3. Τὰς διατάξεις τοῦ Ν. 1032/80 «περὶ συστάσεως Ὑπουργείου Χωροταξίας, Οἰκισμοῦ καὶ Περιβάλλοντος» (ΦΕΚ 57/Α') καὶ εἰδικώτερον τῶν ἄρθρων 2 καὶ 7 αὐτοῦ.

4. Τὰς ὑπ' ἀριθ. 736/78, 218/79 καὶ 753/79 γνωμοδοτήσεις τοῦ Συμβουλίου Δημοσίων Ἔργων (Τμῆμα Οἰκισμοῦ).

5. Τὰς ὑπ' ἀριθ. 145/80 καὶ 345/80 γνωμοδοτήσεις τοῦ Συμβουλίου τῆς Ἐπικρατείας, προτάσει τοῦ Ὑπουργοῦ Χωροταξίας Οἰκισμοῦ καὶ Περιβάλλοντος, ἀπεφασίσαμεν:

Ἄρθρον 1.

Ἐγκρίνεται ἡ τροποποίησις τοῦ ρυμοτομικοῦ σχεδίου Ἀθηνῶν παρὰ τὸ σχολικὸν συγκρότημα «Γκράβα» δι' ἐγκρίσεως: α) ὡς πεζοδρόμων τῶν μεταξὺ τῶν ὁδῶν Ταϋγέτου καὶ Κιθαιρῶνος τμημάτων τῶν ὁδῶν Ἀνωνύμου, Μιστριώτου, ὡς καὶ τῆς προεκτάσεως τῆς ὁδοῦ Μιστριώτου εἰς τὸ νότιον τμῆμα τοῦ ὡς ἄνω συγκροτήματος καὶ β) τριῶν (3) ὑπογείων διαβάσεων ὑπὸ τοὺς ὡς ἄνω δύο (2) πρώτους πεζοδρόμους καὶ τὴν συμβολὴν τῶν ὁδῶν Ταϋγέτου καὶ Χατζηδάκη, μετὰ προθηκῶν ἑκατέρωθεν αὐτῶν πλάτους τριῶν (3) μέτρων, ὡς ἐμφαίνεται δι' ἐρυθρᾶς διακεκομμένης γραμμῆς εἰς τὸ ὑπὸ τοῦ Γενικοῦ Διευθυντοῦ Οἰκισμοῦ θεωρημένον διὰ τῆς ὑπ' ἀριθ. Γ. 4239/80 πράξεως αὐτοῦ σχετικὸν πρωτότυπον διάγραμμα ὑπὸ κλίμακα 1:500, τοῦ ὁποίου συνοπτικὸν ἀντίτυπον δημοσιεύεται μετὰ τοῦ παρόντος.

Ἄρθρον 2.

Ἡ διάνοιξις τῶν ὡς ἄνω ὑπογείων διαβάσεων, ἡ ἐσωτερικὴ διαμόρφωσις αὐτῶν καὶ τῶν ἑκατέρωθεν αὐτῶν προθηκῶν θὰ ἐγκρίνωνται ὑπὸ τῆς Ἐπιτροπῆς Ἐνασκήσεως Ἀρχιτεκτονικοῦ Ἐλέγχου.

Εἰς τὸν Ὑπουργὸν Χωροταξίας Οἰκισμοῦ καὶ Περιβάλλοντος, ἀναθέτομεν τὴν δημοσίευσιν καὶ ἐκτέλεσιν τοῦ παρόντος Διατάγματος.


Ἐν Ἀθήναις τῇ 30 Ἀπριλίου 1980

Ο ΠΡΟΕΔΡΟΣ ΤΗΣ ΔΗΜΟΚΡΑΤΙΑΣ


ΚΩΝΣΤΑΝΤΙΝΟΣ Δ. ΤΣΑΤΣΟΣ

Ο ΥΠΟΥΡΓΟΣ ΧΩΡΟΤΑΞΙΑΣ, ΟΙΚΙΣΜΟΥ ΚΑΙ ΠΕΡΙΒΑΛΛΟΝΤΟΣ


ΣΤΕΦΑΝΟΣ ΜΑΝΟΣ

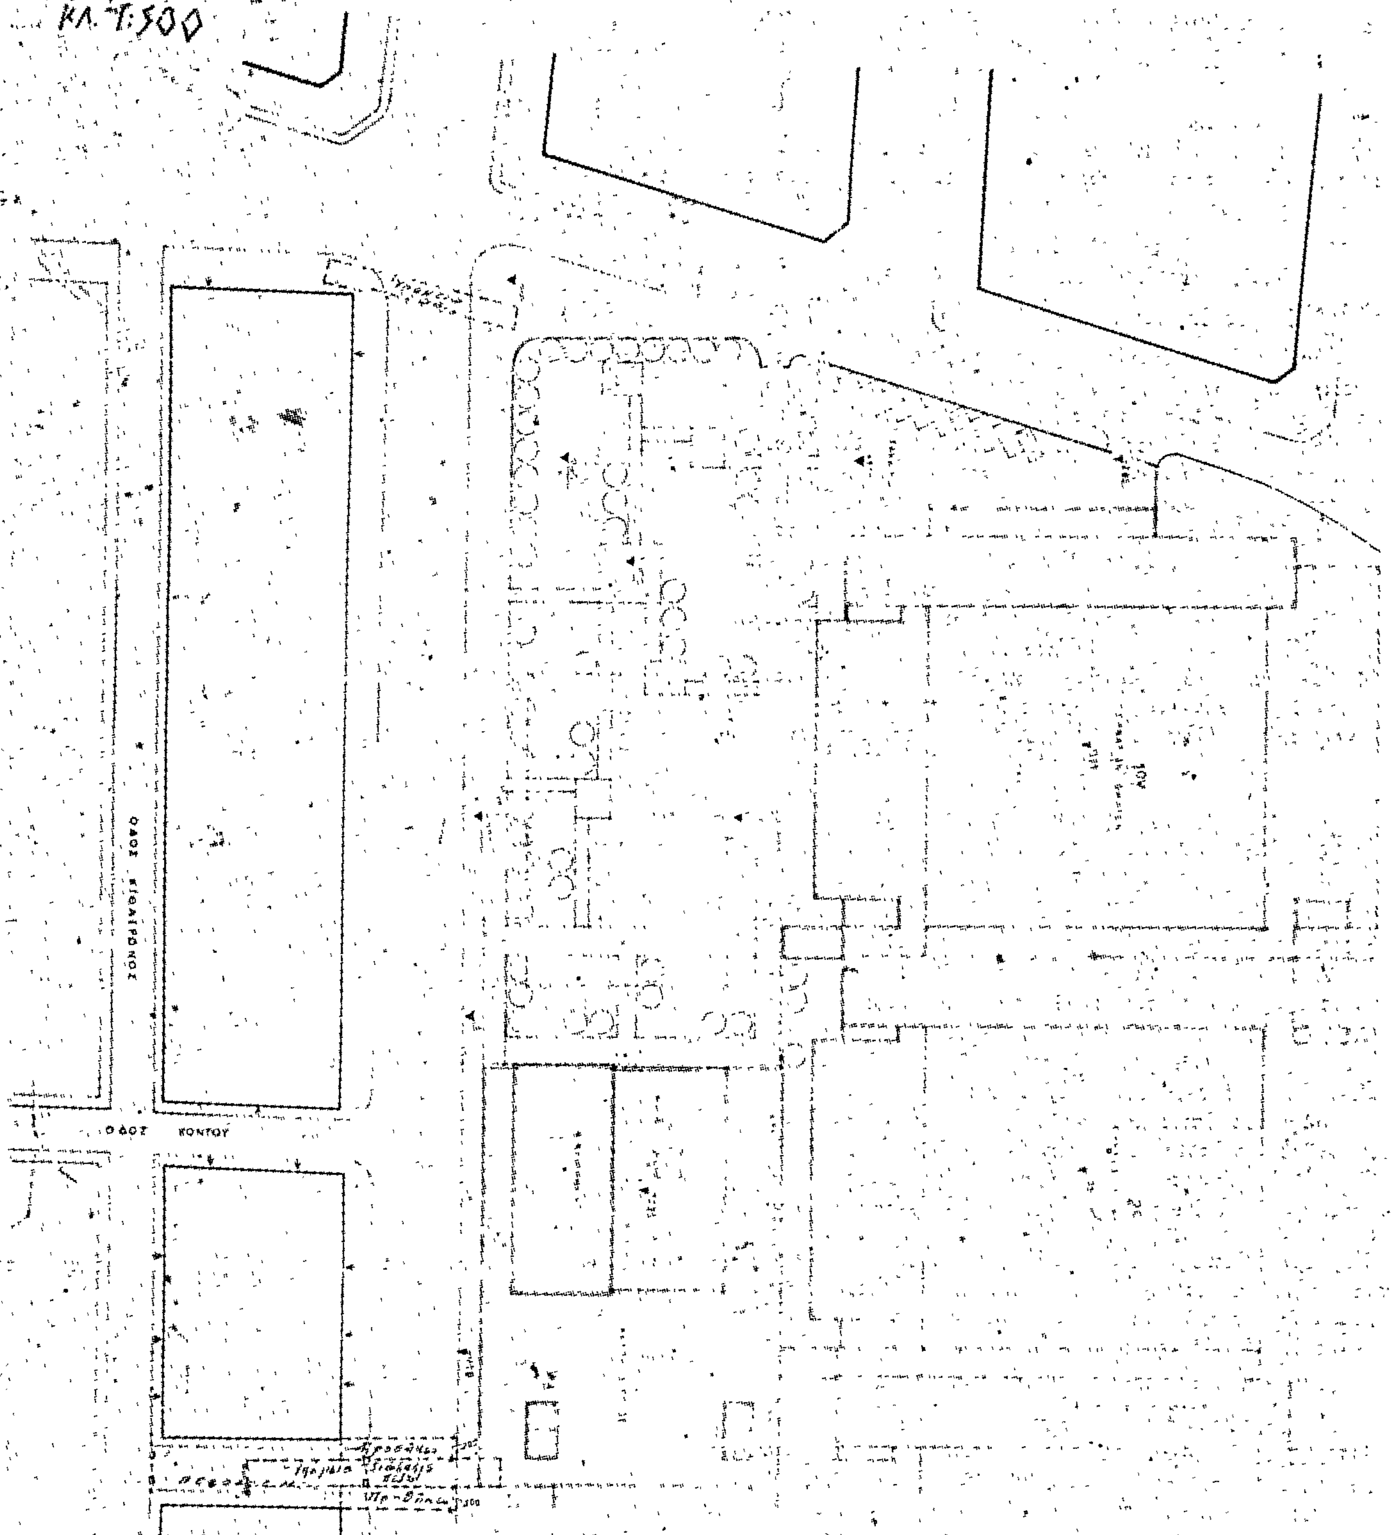

ΑΘΗΝΑ
ΚΛ. 1:500
ΟΔΟΣ ΚΟΝΤΟΥ

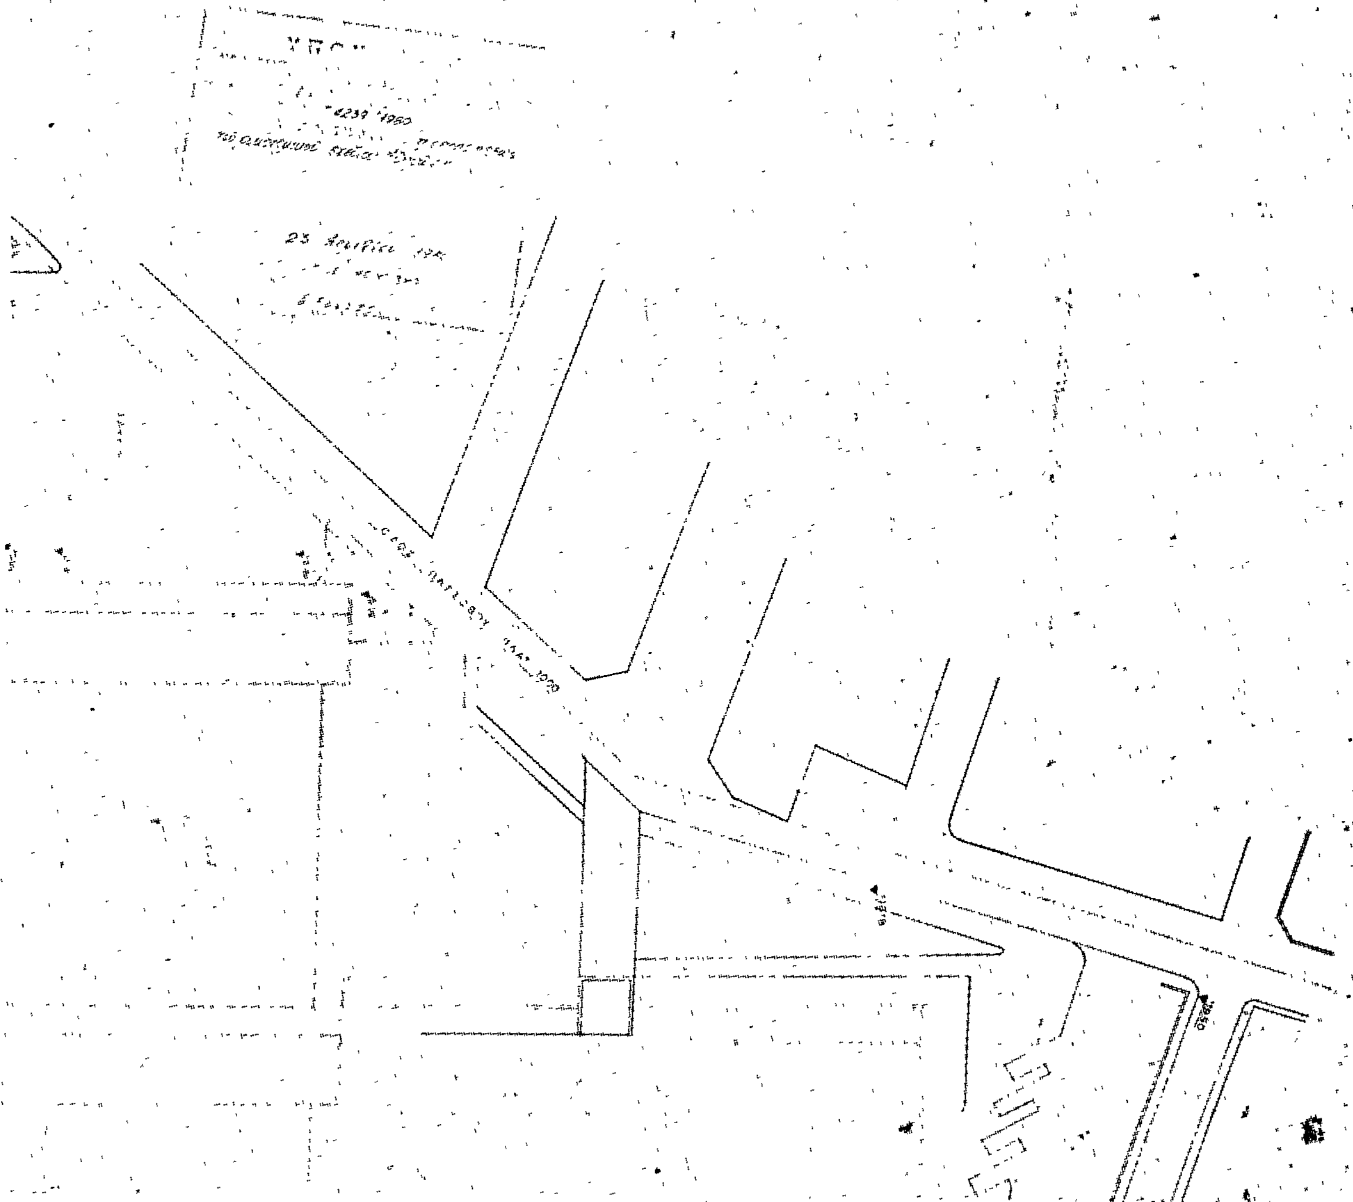

ΣΧΟΛΙΚΟΝ ΣΥΓΚΡΟΤΗΜΑ ΒΑΣΙΛΕΩΣ ΠΑ

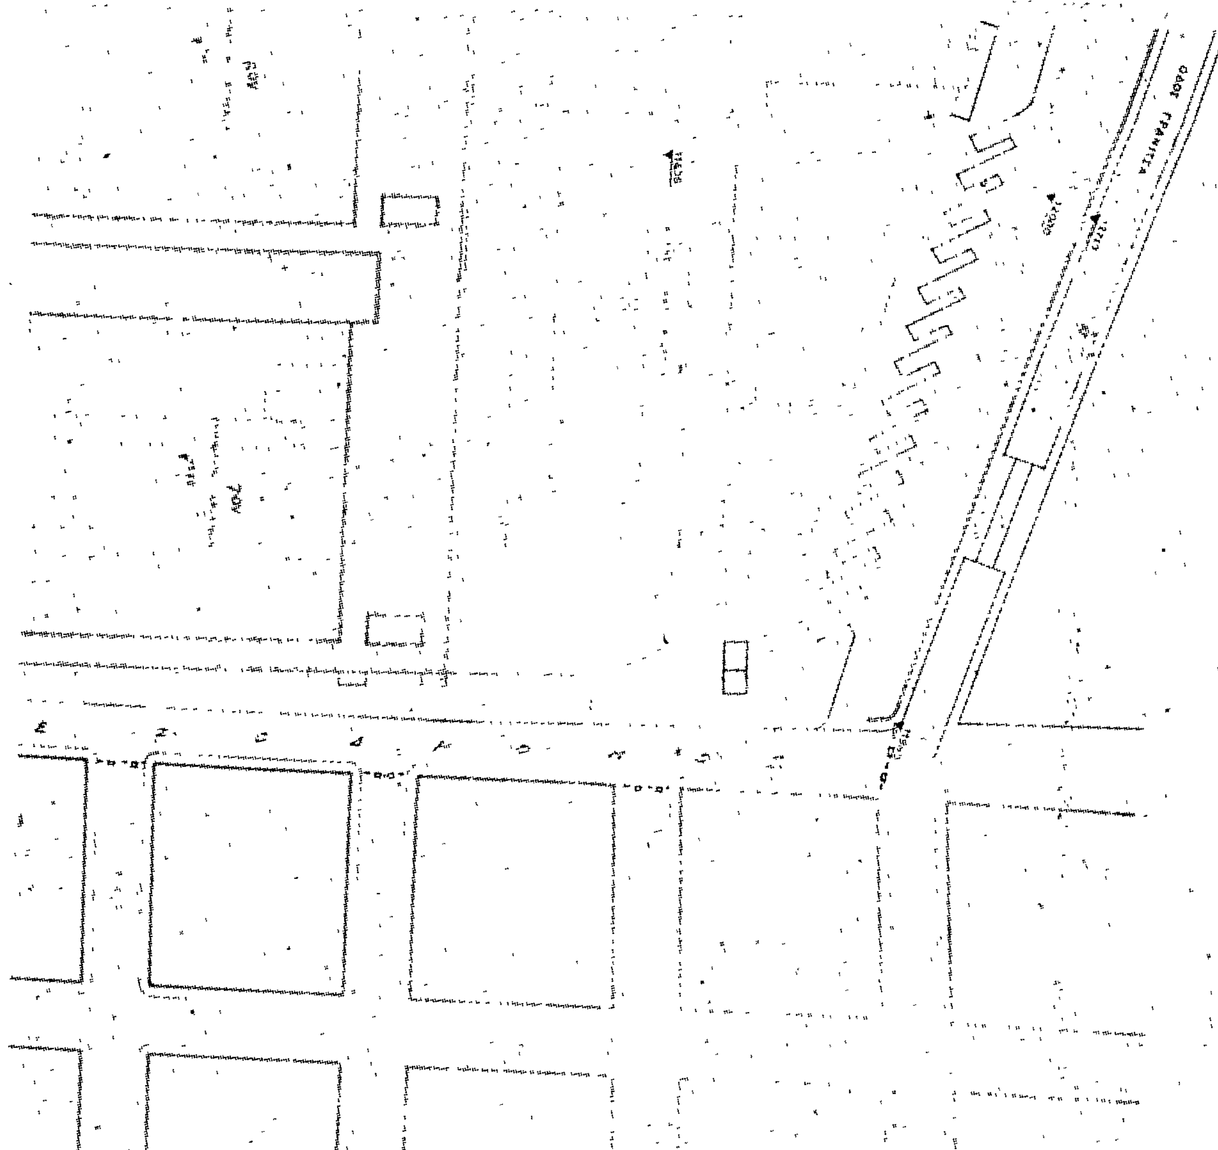
ΟΔΟΣ ΓΡΑΝΙΤΣΑ

(8)

Περὶ τροποποιήσεως τοῦ ρυμοτομικοῦ σχεδίου Θεσσαλονίκης.

Ο ΠΡΟΕΔΡΟΣ
ΤΗΣ ΕΛΛΗΝΙΚΗΣ ΔΗΜΟΚΡΑΤΙΑΣ

Ἔχοντες ὑπ' ὄψει:

1. Τὰς διατάξεις τοῦ ἀπὸ 17 Ἰουλίου 1923 Ν. Δ/τος «περὶ σχεδίων πόλεων κλπ.», ὡς μεταγενεστέρως ἐτροποποιήθησαν καὶ συνεπληρώθησαν καὶ εἰδικώτερον τῶν ἄρθρων 3 καὶ 70 αὐτοῦ.

2. Τὰς δαιτάξεις τοῦ Ν. 947/1979 «περὶ Οἰκιστικῶν περιοχῶν» (ΦΕΚ 169/Α) καὶ εἰδικώτερον τοῦ ἄρθρου 62 (παρ. 1) αὐτοῦ.

3. Τὰς διατάξεις τοῦ Ν. 1032/1980 «περὶ συστάσεως Ὑπουργείου Χωροταξίας, Οἰκισμοῦ καὶ Περιβάλλοντος» (ΦΕΚ 57/Α) καὶ εἰδικώτερον τῶν ἄρθρων 2 καὶ 7 αὐτοῦ.

4. Τὰς ὑπ' ἀριθ. 48/1979 καὶ 581/1979 πράξεις τοῦ Δημοτικοῦ Συμβουλίου Θεσσαλονίκης καὶ

5. Τὰς ὑπ' ἀριθ. 609/1979 καὶ 121/1980 γνωμοδοτήσεις τοῦ Συμβουλίου Δημοσίων Ἔργων (Τμῆμα Οἰκισμοῦ), προτάσει τοῦ Ὑπουργοῦ Χωροταξίας, Οἰκισμοῦ καὶ Περιβάλλοντος, ἀποφασίζομεν:

Ἄρθρον μόνον.

Ἐγκρίνεται ἡ τροποποίησις τοῦ ρυμοτομικοῦ σχεδίου Θεσσαλονίκης κατὰ τὸ οἰκοδομικὸν τετράγωνον τὸ περικλειόμενον ὑπὸ τῶν ὁδῶν Νικηφόρου Φωκᾶ, Τσιμισκῆ, Γ. Θεοχάρη καὶ τῆς πλατείας Ἱπποδρόμου: α) διὰ μετατροπῆς τμήματος αὐτοῦ εἰς κοινόχρηστον χῶρον καὶ β) διὰ τῆς δημιουργίας πεζοδρόμου μεταξὺ τοῦ ὑπολοίπου οἰκοδομικοῦ τετραγώνου καὶ τοῦ ὡς ἄνω κοινοχρήστου χώρου, ὡς ἐμφαίνεται εἰς τὸ ὑπὸ τοῦ Γενικοῦ Διευθυντοῦ Οἰκισμοῦ θεωρημένον διὰ τῆς ὑπ' ἀριθ. Γ.3265/1980 πράξεως αὐτοῦ σχετικὸν πρωτότυπον διάγραμμα ὑπὸ κλίμακα 1:500, τοῦ ὁποίου συνοπτικὸν ἀντίτυπον δημοσιεύεται μετὰ τοῦ παρόντος.

Εἰς τὸν Ὑπουργὸν Χωροταξίας, Οἰκισμοῦ καὶ Περιβάλλοντος, ἀναθέτομεν τὴν δημοσίευσιν καὶ ἐκτέλεσιν τοῦ παρόντος Διατάγματος.

Ἐν Ἀθήναις τῇ 30 Ἀπριλίου 1980

Ο ΠΡΟΕΔΡΟΣ ΤΗΣ ΔΗΜΟΚΡΑΤΙΑΣ
ΚΩΝΣΤΑΝΤΙΝΟΣ Δ. ΤΣΑΤΣΟΣ

Ο ΥΠΟΥΡΓΟΣ ΧΩΡΟΤΑΞΙΑΣ, ΟΙΚΙΣΜΟΥ ΚΑΙ ΠΕΡΙΒΑΛΛΟΝΤΟΣ
ΣΤΕΦΑΝΟΣ ΜΑΝΟΣ

ΘΕΣΣΑΛΟΝΙΚΗ

ΤΡΟΠΟΠΟΙΗΣΗ ΡΥΜΟΤ. ΣΧΕΔΙΟΥ
ΣΤΗΝ ΠΛΑΤΕΙΑ ΙΠΠΟΔΡΟΜΙΟΥ

ΚΛΙΜΑΞ 1:500

ΟΔΟΣ ΤΣΙΜΙΣΚΗ

Χώρος Σχολείου

Χώρος Ι. Ναού

ΟΔΟΣ ΝΙΚΗΦΟΡΟΥ ΦΩΚΑ

ΠΛΑΤΕΙΑ ΙΠΠΟΔΡΟΜΙΟΥ

(9)

Περὶ τροποποιήσεως τοῦ ρυμοτομικοῦ σχεδίου Θεσσαλονίκης, εἰς τὸν Συνοικισμὸν Ἐπταπυργίου.

Ο ΠΡΟΕΔΡΟΣ ΤΗΣ ΕΛΛΗΝΙΚΗΣ ΔΗΜΟΚΡΑΤΙΑΣ

Ἔχοντες ὑπ' ὄψει:

1. Τὰς διατάξεις τοῦ ἀπὸ 17 Ἰουλίου 1923 Ν. Δ/τος «περὶ σχεδίων πόλεων κλπ.», ὡς μεταγενεστέρως ἐτροποποιήθησαν καὶ συνεπληρώθησαν καὶ εἰδικώτερον τῶν ἄρθρων 3 καὶ 70 αὐτοῦ.

2. Τὰς διατάξεις τοῦ Ν. 947/1979 «περὶ οἰκιστικῶν περιοχῶν» (ΦΕΚ 169/Α) καὶ εἰδικώτερον τοῦ ἄρθρου 62 (παρ. 1) αὐτοῦ.

3. Τὰς διατάξεις τοῦ Νόμου 1032/1980 «περὶ συστάσεως Ὑπουργείου Χωροταξίας, Οἰκισμοῦ καὶ Περιβάλλοντος» καὶ εἰδικώτερον τῶν ἄρθρων 2 καὶ 7 αὐτοῦ.

4. Τὰς ὑπ' ἀριθ. 441/1976 καὶ 286/1977 πράξεις τοῦ Δημοτικοῦ Συμβουλίου Θεσσαλονίκης, καὶ

5. Τὰς ὑπ' ἀριθ. 172/1977, 1057/1977 καὶ 9/1980 γνωμοδοτήσεις τοῦ Συμβουλίου Δημοσίων Ἔργων (Τμῆμα Μελετῶν) καὶ (Τμῆμα Οἰκισμοῦ), προτάσει τοῦ Ὑπουργοῦ Χωροταξίας, Οἰκισμοῦ καὶ Περιβάλλοντος, ἀποφασίζομεν:

Ἄρθρον μόνον.

Ἐγκρίνεται ἡ τροποποίησις τοῦ ρυμοτομικοῦ σχεδίου Θεσσαλονίκης εἰς τὸν Συνοικισμὸν «Ἐπταπυργίου», κατὰ τὸ οἰκοδομικὸν τετράγωνον τὸ περικλειόμενον ὑπὸ τῶν ὁδῶν Πελοπίδα, Πολυδώρου, Χαραλ. Μούσκου καὶ Κλαυθμῶνος καὶ εἰδικώτερον ἐπὶ τῆς συμβολῆς τῶν ὁδῶν Κλαυθμῶνος καὶ Χαραλ. Μούσκου, ὡς ἐμφαίνεται εἰς τὸ ὑπὸ τοῦ Γενικοῦ Διευθυντοῦ Οἰκισμοῦ, θεωρημένον διὰ τῆς ὑπ' ἀριθ. Γ. 3266/1980 πράξεως αὐτοῦ σχετικὸν πρωτότυπον διάγραμμα ὑπὸ κλίμακα 1:500, τοῦ ὁποίου συνοπτικὸν ἀντίτυπον δημοσιεύεται μετὰ τοῦ παρόντος.

Εἰς τὸν Ὑπουργὸν Χωροταξίας, Οἰκισμοῦ καὶ Περιβάλλοντος, ἀναθέτομεν τὴν δημοσίευσιν καὶ ἐκτέλεσιν τοῦ παρόντος Διατάγματος.


Ἐν Ἀθήναις τῇ 30 Ἀπριλίου 1980

Ο ΠΡΟΕΔΡΟΣ ΤΗΣ ΔΗΜΟΚΡΑΤΙΑΣ

ΚΩΝΣΤΑΝΤΙΝΟΣ Δ. ΤΣΑΤΣΟΣ

Ο ΥΠΟΥΡΓΟΣ ΧΩΡΟΤΑΞΙΑΣ, ΟΙΚΙΣΜΟΥ ΚΑΙ ΠΕΡΙΒΑΛΛΟΝΤΟΣ

ΣΤΕΦΑΝΟΣ ΜΑΝΟΣ

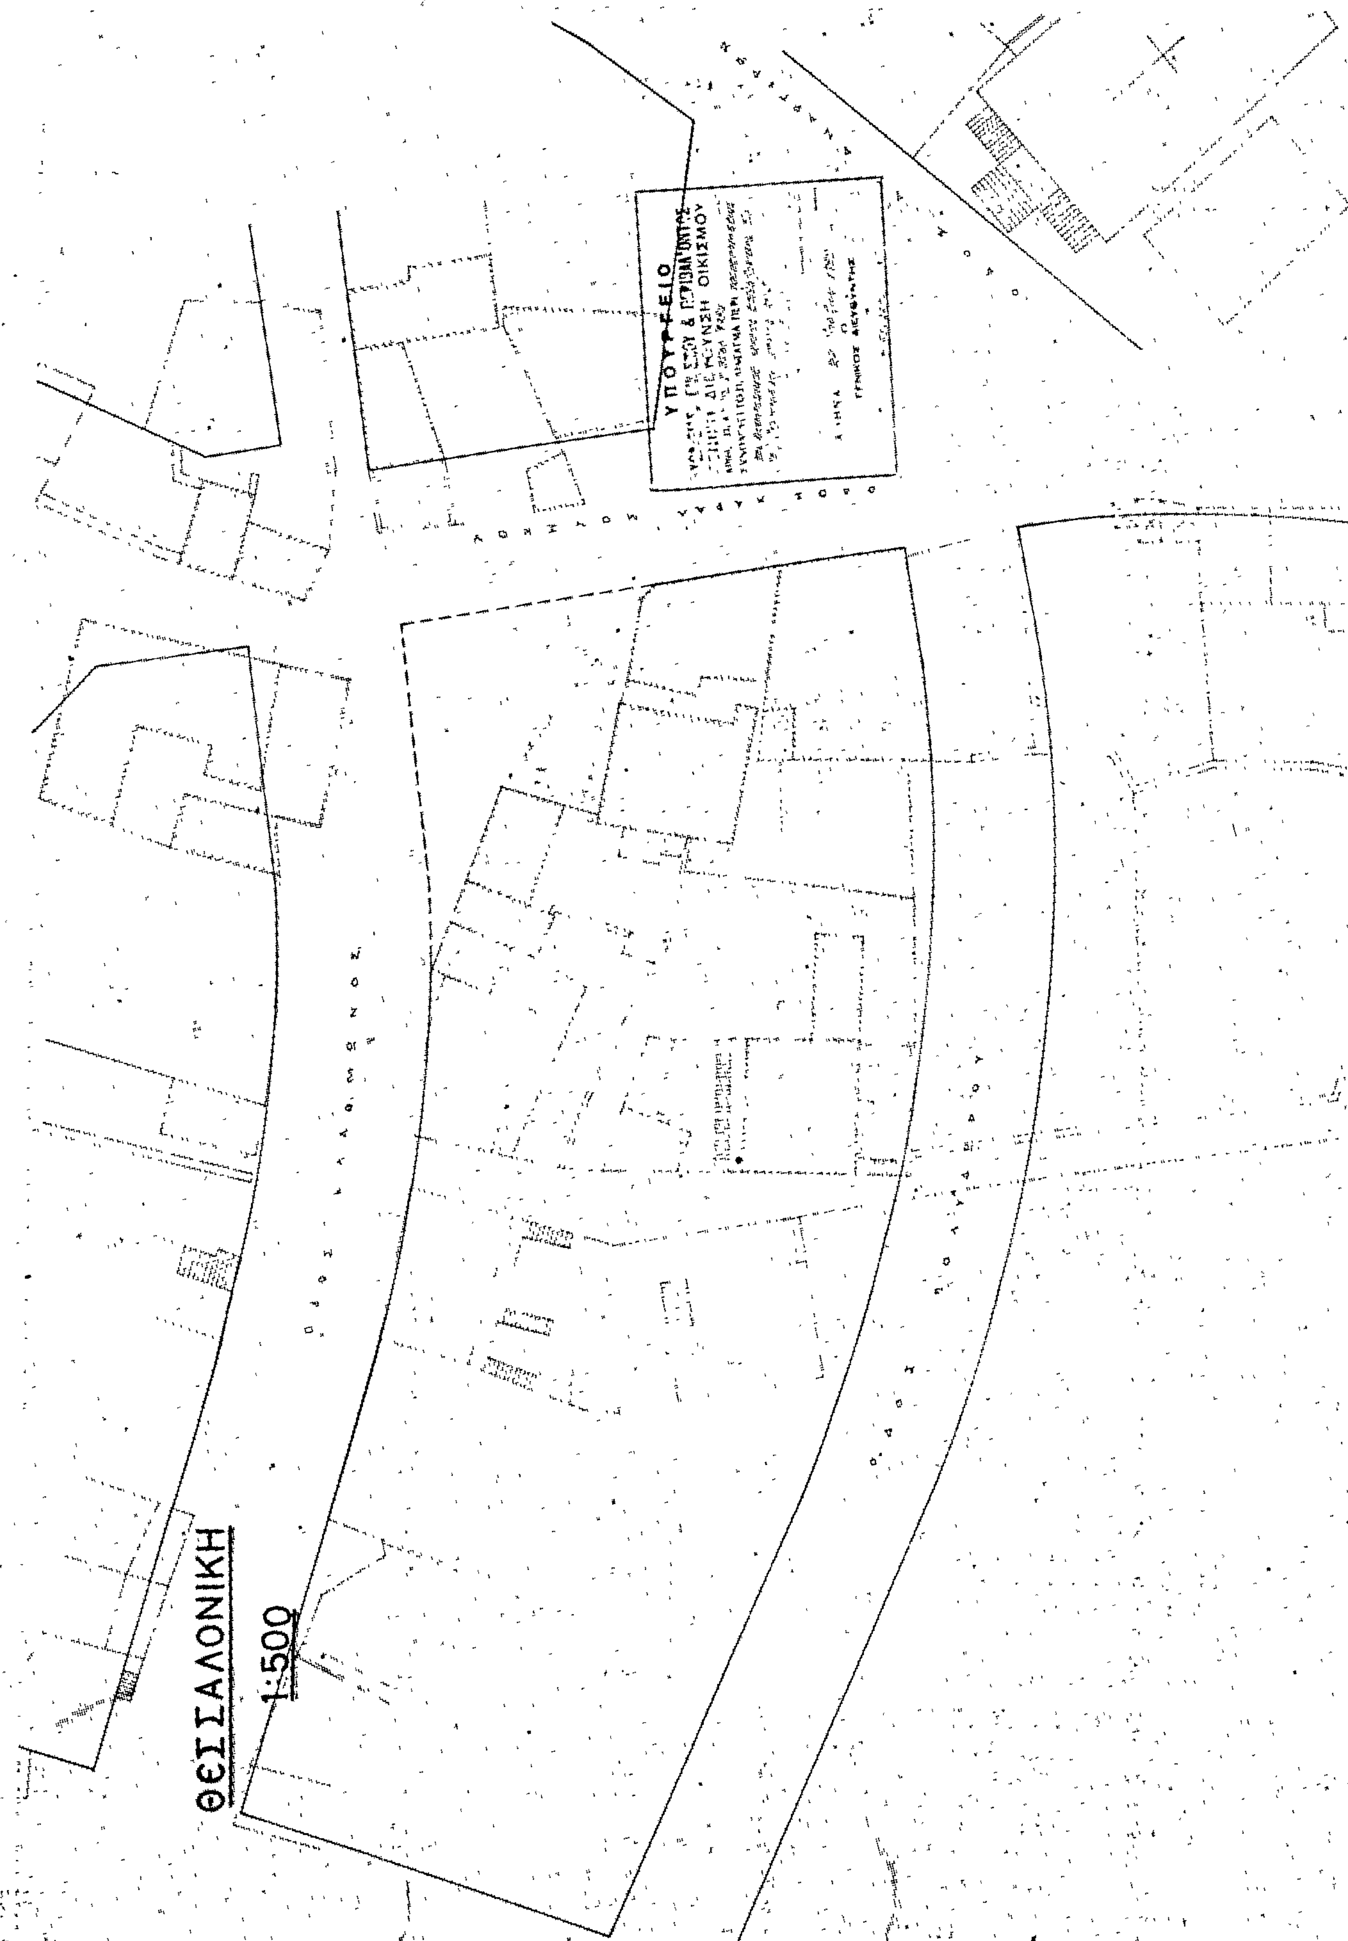
ΥΠΟΥΡΓΕΙΟ
ΘΕΣΣΑΛΟΝΙΚΗ
1:500

Η ΓΕΝΙΚΗ ΔΙΕΥΘΥΝΣΗ ΤΟΥ ΕΘΝΙΚΟΥ ΤΥΠΟΓΡΑΦΕΙΟΥ

ΓΝΩΣΤΟΠΟΙΕΙ ΟΤΙ:

Ἡ ἐτήσια συνδρομὴ τῆς Ἐφημερίδας τῆς Κυβερνήσεως, ἡ τιμὴ τῶν φύλλων της ποὺ πουλιοῦνται τμηματικὰ καὶ τὰ τέλη δημοσιεύσεων στὴν Ἐφημερίδα τῆς Κυβερνήσεως, καθορίσθηκαν ἀπὸ 1 Ἰανουαρίου 1980 ὡς ἀκολούθως:

Α' ΕΤΗΣΙΕΣ ΣΥΝΔΡΟΜΕΣ

1. Γιὰ τὸ Τεῦχος Α'	Δραχ.	1.000
2. » » » Β'	»	1.500
3. » » » Γ'	»	700
4. » » » Δ'	»	1.500
5. » » » Νομικῶν Προσώπων Δ.Δ. κ.λπ.	»	700
6. » » » Ἀν. Εἰδ Δικαστηρίου	»	100
7. » » » Παράρτημα	»	400
8. » » » Ἀνωνύμων Ἑταιρειῶν κ.λπ.	»	4.000
9. » » Δελτίο Ἐμπορικῆς καὶ Βιομηχανικῆς Ἰδιοκτησίας	»	400
10. Γιὰ ὅλα τὰ τεύχη καὶ τὸ Δ.Ε.Β.Ι.	»	9.000

Οἱ Δῆμοι καὶ οἱ Κοινότητες τοῦ Κράτους καταβάλλουν τὸ 1/2 τῶν ἀνωτέρω συνδρομῶν.

Ὑπὲρ τοῦ Ταμείου Ἀλληλοβοηθείας Προσωπικοῦ τοῦ Ἐθνικοῦ Τυπογραφείου (ΤΑΠΕΤ) ἀναλογοῦν τὰ ἑξῆς ποσά:

1. Γιὰ τὸ Τεῦχος Α'	Δραχ.	50
2. » » » Β'	»	75
3. » » » Γ'	»	35
4. » » » Δ'	»	75
5. » » » Νομικῶν Προσώπων Δ.Δ. κ.λπ.	»	35
6. » » » Ἀν. Εἰδ. Δικαστηρίου	»	5
7. » » » Παράρτημα	»	20
8. » » » Ἀνωνύμων Ἑταιρειῶν κ.λπ.	»	200
9. » » Δελτίο Ἐμπ. καὶ Βιομ. Ἰδιοκτησίας	»	20
10. Γιὰ ὅλα τὰ τεύχη	»	450

Β'. ΤΙΜΗ ΦΥΛΛΩΝ

Ἡ τιμὴ πωλήσεως κάθε φύλλου, μέχρις 8 σελ., εἶναι 5 δρχ., ἀπὸ 9 ὡς 24 σελ. 10 δρχ., ἀπὸ 25 ὡς 48 σελ. 15 δρχ., ἀπὸ 49 ὡς 80 σελ. 30 δρχ., ἀπὸ 81 σελ. καὶ ἄνω ἡ τιμὴ πωλήσεως κάθε φύλλου προσαυξάνεται κατὰ 30 δρχ. ἀνὰ 80 σελίδες.

Γ'. ΤΕΛΗ ΔΗΜΟΣΙΕΥΣΕΩΝ

Ι. Στὸ τεῦχος Ἀνωνύμων Ἑταιρειῶν καὶ Ἑταιρειῶν Περιωρισμένης Εὐθύνης:

Α' Ἀνωνύμων Ἑταιρειῶν:

1. Τῶν καταστατικῶν	Δρχ.	14.000
2. Τῶν ἀποφάσεων «περὶ συγχωνεύσεως ἀνωνύμων ἑταιρειῶν»	»	14.000
3. Τῶν κωδικοποιήσεων τῶν καταστατικῶν (ΦΕΚ 309/67, τ. Β')	»	7.000
4. Τῶν τροποποιήσεων τῶν καταστατικῶν	»	3.000
5. Τῶν ἰσολογισμῶν κάθε χρήσεως	»	6.000
6. Τῶν ὑπουργικῶν ἀποφάσεων «περὶ παροχῆς ἀδείας ἐπεκτάσεως τῶν ἐργασιῶν Ἀσφαλιστικῶν Ἑταιρειῶν», τῶν ἐκθέσεων ἐκτιμήσεως περιουσιακῶν στοιχείων καὶ τῶν ἀποφάσεων τοῦ Δ.Σ. τοῦ ΕΛΤΑ, μὲ τὶς ὁποῖες ἐγκρίνονται καὶ δημοσιεύονται οἱ κανονισμοὶ αὐτοῦ	»	5.000
7. Τῶν ἀποφάσεων «περὶ ἐγκαταστάσεως ὑποκαταστήματος, διορισμοῦ γενικοῦ πράκτορος καὶ παροχῆς πληρεξουσιότητος πρὸς ἀντιπροσώπευσιν ἐν Ἑλλάδι ἀλλοδαπῶν Ἑταιρειῶν» καὶ τῶν ἀποφάσεων «περὶ μεταβιβάσεως τοῦ χαρτοφυλακίου Ἀσφαλιστικῶν Ἑταιρειῶν κατὰ τὸ ἄρθρο 59 παρ. 1 τοῦ Ν.Δ. 400/70»	»	3.000
8. Τῶν ἀνακοινώσεων γιὰ κάθε μεταβολὴ ποὺ γίνεται μὲ ἀπόφαση Γ.Σ. ἢ Δ.Σ., τῶν προσκλήσεων σὲ γενικὲς συνελεύσεις, τῶν κατὰ τὸ ἄρθρο 32 τοῦ Ν. 3221/24 γνωστοποιήσεων, τῶν ἀνακοινώσεων, ποὺ προβλέπονται ἀπὸ τὸ ἄρθρο 59 παρ. 3 τοῦ Ν.Δ. 400/1970 «περὶ Ἀλλοδαπῶν Ἀσφαλιστικῶν Ἑταιρειῶν», τῶν ἀποφάσεων τοῦ Διοικητικοῦ Συμβουλίου τοῦ ΕΛΤΑ, ποὺ ἀναφέρονται σὲ προσωρινὲς διατάξεις καὶ τῶν ἀποφάσεων τοῦ Ὑπ. Συγκοινωνιῶν διὰ τοὺς ΗΛΠΑΠ – ΗΣΑΠ – ΟΣΕ	»	1.500
9. Τῶν συνοπτικῶν μηνιαίων καταστάσεων τῶν Τραπεζικῶν Ἑταιρειῶν	»	1.500
10. Τῶν ἀποφάσεων τῆς ἐπιτροπῆς τοῦ Χρηματιστηρίου «περὶ εἰσαγωγῆς χρεωγράφων εἰς τὸ χρηματιστήριον πρὸς διαπραγμάτευσιν, συμφώνως πρὸς τὰς διατάξεις τοῦ ἄρθρου 2 παρ. 3 Α.Ν. 148/1967»	Δρχ.	1.500
11. Τῶν ἀποφάσεων τῆς ἐπιτροπῆς κεφαλαιαγορᾶς «περὶ διαγραφῆς χρεωγράφων ἐκ τοῦ χρηματιστηρίου, συμφώνως πρὸς τὰς διατάξεις τοῦ ἄρθρου 2 παρ. 4 Α.Ν. 148/67»	»	1.500
12. Τῶν ἀποφάσεων «περὶ ἐγκρίσεως τιμολογίων τῶν Ἀσφαλιστικῶν Ἑταιρειῶν»	»	1.000

Β' Ἑταιρειῶν Περιωρισμένης Εὐθύνης:

1. Τῶν καταστατικῶν	Δρχ.	1.500
2. Τῶν κωδικοποιήσεων τῶν καταστατικῶν	»	1.500
3. Τῶν ἰσολογισμῶν κάθε χρήσεως	»	1.500
4. Τῶν ἐκθέσεων ἐκτιμήσεως περιουσιακῶν στοιχείων	»	1.500
5. Τῶν τροποποιήσεων τῶν καταστατικῶν (γιὰ κάθε συμβολαιογραφικὴ πράξη)	»	600
6. Τῶν ἀνακοινώσεων μὲ συμβολαιογραφικὴ πράξη	»	600
7. Τῶν ἀνακοινώσεων μὲ ἀπόφαση τῆς Γ.Σ.	»	400
8. Τῶν προσκλήσεων σὲ γενικὲς συνελεύσεις	»	400

Γ' Ἀλληλασφαλιστικῶν Συνεταιρισμῶν – Ἀλληλασφαλιστικῶν Ταμείων καὶ Φιλανθρωπικῶν Σωματείων:

1. Τῶν ὑπουργικῶν ἀποφάσεων «περὶ χορηγήσεως ἀδείας λειτουργίας Ἀλληλασφαλιστικῶν Συνεταιρισμῶν – Ἀλληλασφαλιστικῶν Ταμείων»	»	1.500
2. Τῶν ἰσολογισμῶν τῶν ἀνωτέρω Συνεταιρισμῶν, Ταμείων καὶ Σωματείων	»	1.500

Δ' Τῶν δικαστικῶν πράξεων: Δρχ. 600

ΙΙ. Στὸ Τέταρτο τεῦχος:

Τῶν δικαστικῶν πράξεων γιὰ παρακατάθεση ἀποζημιώσεως .... » 600

Δ'. ΚΑΤΑΒΟΛΗ ΣΥΝΔΡΟΜΩΝ - ΤΕΛΩΝ ΔΗΜΟΣΙΕΥΣΕΩΝ ΚΑΙ ΠΟΣΟΣΤΩΝ Τ.Α.Π.Ε.Τ.

1. Οἱ συνδρομὲς τοῦ ἐσωτερικοῦ καὶ τὰ τέλη δημοσιεύσεων προκαταβάλλονται στὰ Δημόσια Ταμεῖα ἔναντι ἀποδεικτικοῦ εἰσπράξεως, τὸ ὁποῖο φροντίζει ὁ ἐνδιαφερόμενος νὰ τὸ στείλει στὴ Γενικὴ Δ/νση τοῦ Ἐθνικοῦ Τυπογραφείου.

2. Οἱ συνδρομὲς τοῦ ἐξωτερικοῦ εἶναι δυνατὸ νὰ στέλνονται καὶ σὲ ἀνάλογο συνάλλαγμα μὲ ἐπιταγὴ ἐπ' ὀνόματι τοῦ Διευθυντῆ τῶν Διοικητικῶν καὶ Οἰκονομικῶν Ὑποθέσεων τοῦ Ἐθνικοῦ Τυπογραφείου.

3. Τὸ ὑπὲρ τοῦ ΤΑΠΕΤ ποσοστὸ ἐπὶ τῶν ἀνωτέρω συνδρομῶν καὶ τελῶν δημοσιεύσεων καταβάλλεται ὡς ἑξῆς:

α) στὴν Ἀθήνα: στὸ Ταμεῖο τοῦ ΤΑΠΕΤ (Κατάστημα Ἐθνικοῦ Τυπογραφείου),

β) στὶς ὑπόλοιπες πόλεις τοῦ Κράτους: στὰ Δημόσια Ταμεῖα καὶ ἀποδίδεται στὸ ΤΑΠΕΤ σύμφωνα μὲ τὶς 192378/3639/1947 (RONEO 185) καὶ 178048/5321/31.7.65 (RONEO 139) ἐγκύκλιες διαταγὲς τοῦ Γ.Λ.Κ.,

γ) στὶς περιπτώσεις συνδρομῶν ἐξωτερικοῦ: ὅταν ἡ ἀποστολή τους γίνεται μὲ ἐπιταγὲς μαζὶ μ' αὐτὲς στέλνεται καὶ τὸ ὑπὲρ τοῦ ΤΑΠΕΤ ποσοστό.

Ὁ Γενικὸς Διευθυντὴς
ΑΘΑΝ. ΠΑΝ. ΣΠΗΛΙΟΠΟΥΛΟΣ

ΑΠΟ ΤΟ ΕΘΝΙΚΟ ΤΥΠΟΓΡΑΦΕΙΟ